


VILNIAUS SALININKŲ LOPŠELIS-DARŽELIS
ŽMONIŲ EVAKAVIMO ĮSTAIGOS PASTATE SCHEMAS

VILNIAUS SALININKŲ LOPŠELIO-DARŽELIO I AUKŠTO ŽMONIŲ EVAKAVIMO PLANAS

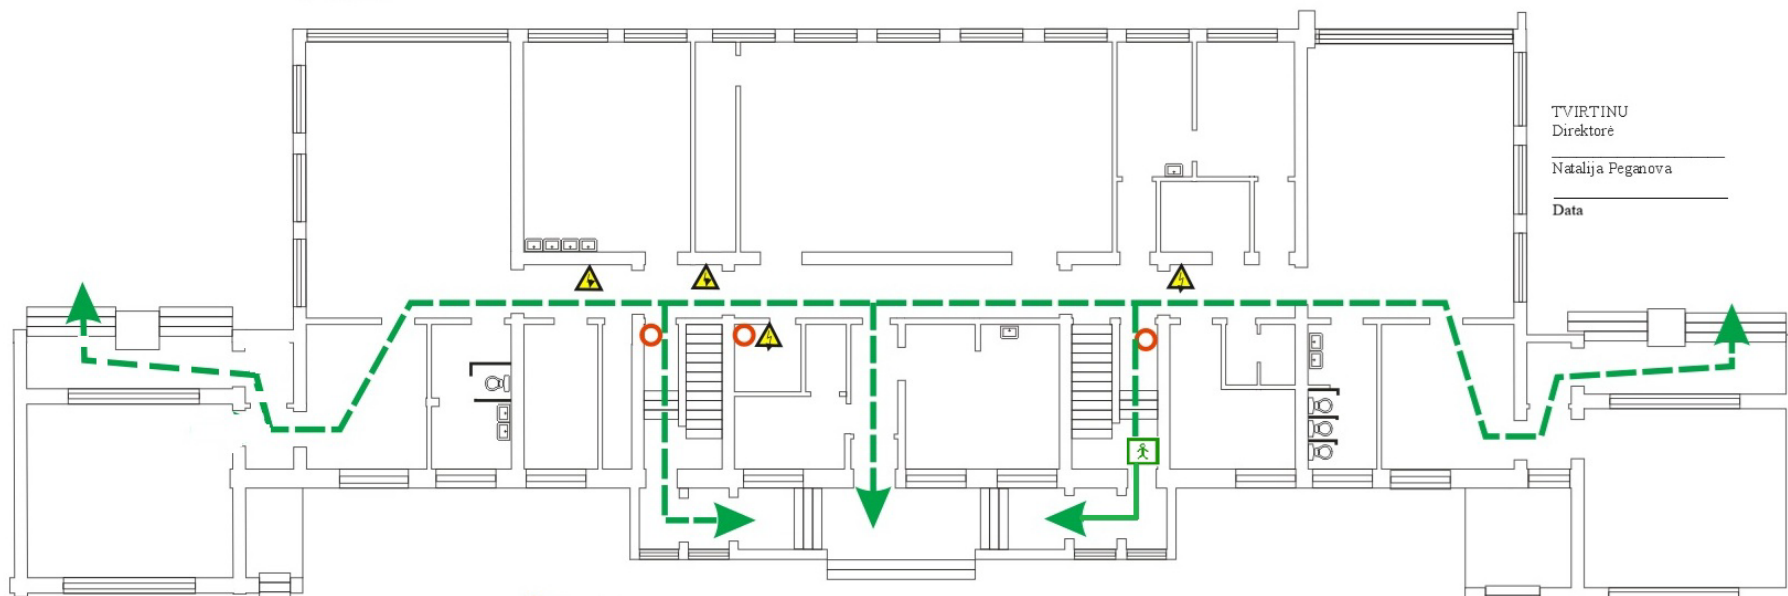

VILNIAUS SALININKŲ LOPŠELIO-DARŽELIO ŽMONIŲ EVAKAVIMO II AUKŠTO
PLANAS

